

dispositif scénique :

8 panneaux de (retro)projection de 2.3 à 2.5m de haut, de 40cm à 1.2m de large, fixes.

platines au sol pour manchonnage des montant des écrans

cadres alu + toile de projection opera 1.2.2 gris (gerriets) fixation en applique sur l'arrière par velcro soudé sur les toiles.

habillage des montant en vinyl adhésif type macal 8200 pro mat ref 8288-03 ou équivalent.

6 panneaux de découvertes : cadre + coton graté noir de 2.3m x 60cm placé sur l'avant des châssis.

Dimensions intérieures des surfaces de projection :

1- 60 x 250

2- 40 x 230

3- 120 x 250

4- 40 x 250

5- 40 x 230

6- 120 x 250

7- 40 x 230

8- 60 x 250

9 et 10 : 6 panneaux (3 par côté) 60 x 230. + béquilles rectangulaires pour accroches lumières dimensions à affiner.

sol :

surface utile 6m x 6.50m.

toile de sol + surface bouillonnée collée sur toile de sol

meubler :

1 chaise

1 banquette recouverte de tissu blanc ou gris clair

vidéo :

deux vidéoprojecteurs 4000 à 6000 lm avec focale 0.8 placés au sol en rétro projection

2 câbles réseau 50m pour relier les vidéo projecteurs à la régie.

2 transmetteurs de signal DVI / RJ45

1 carte matrox dual head





ce matin la neige

cotations


toile de sol : 6.50 d'ouverture x 5m de profondeur

ouverture 8m
profondeur 6.50 à 7m

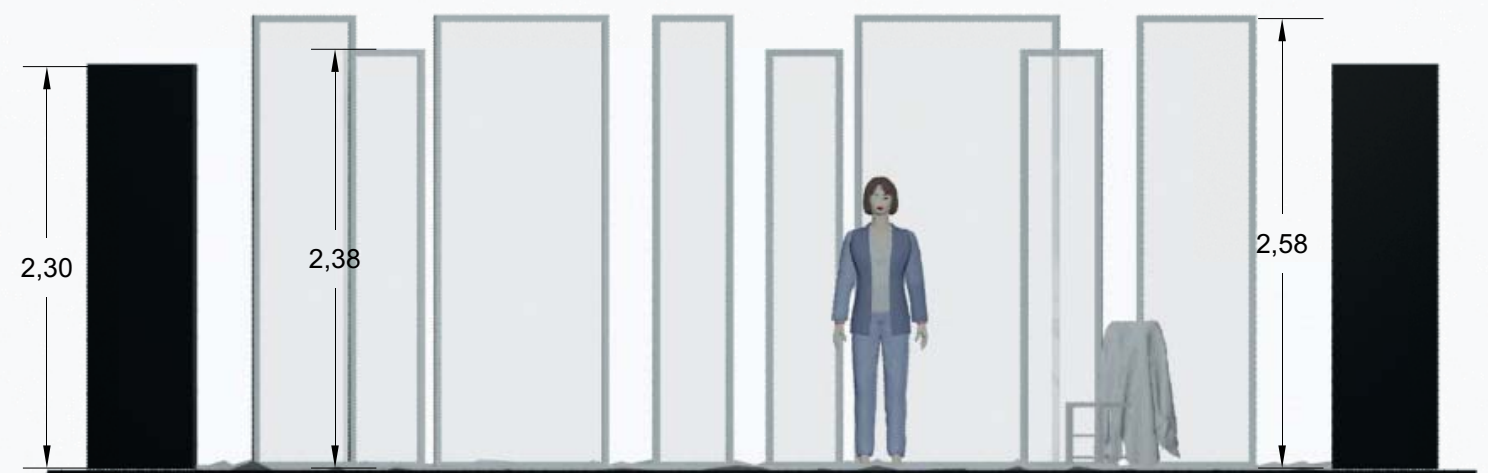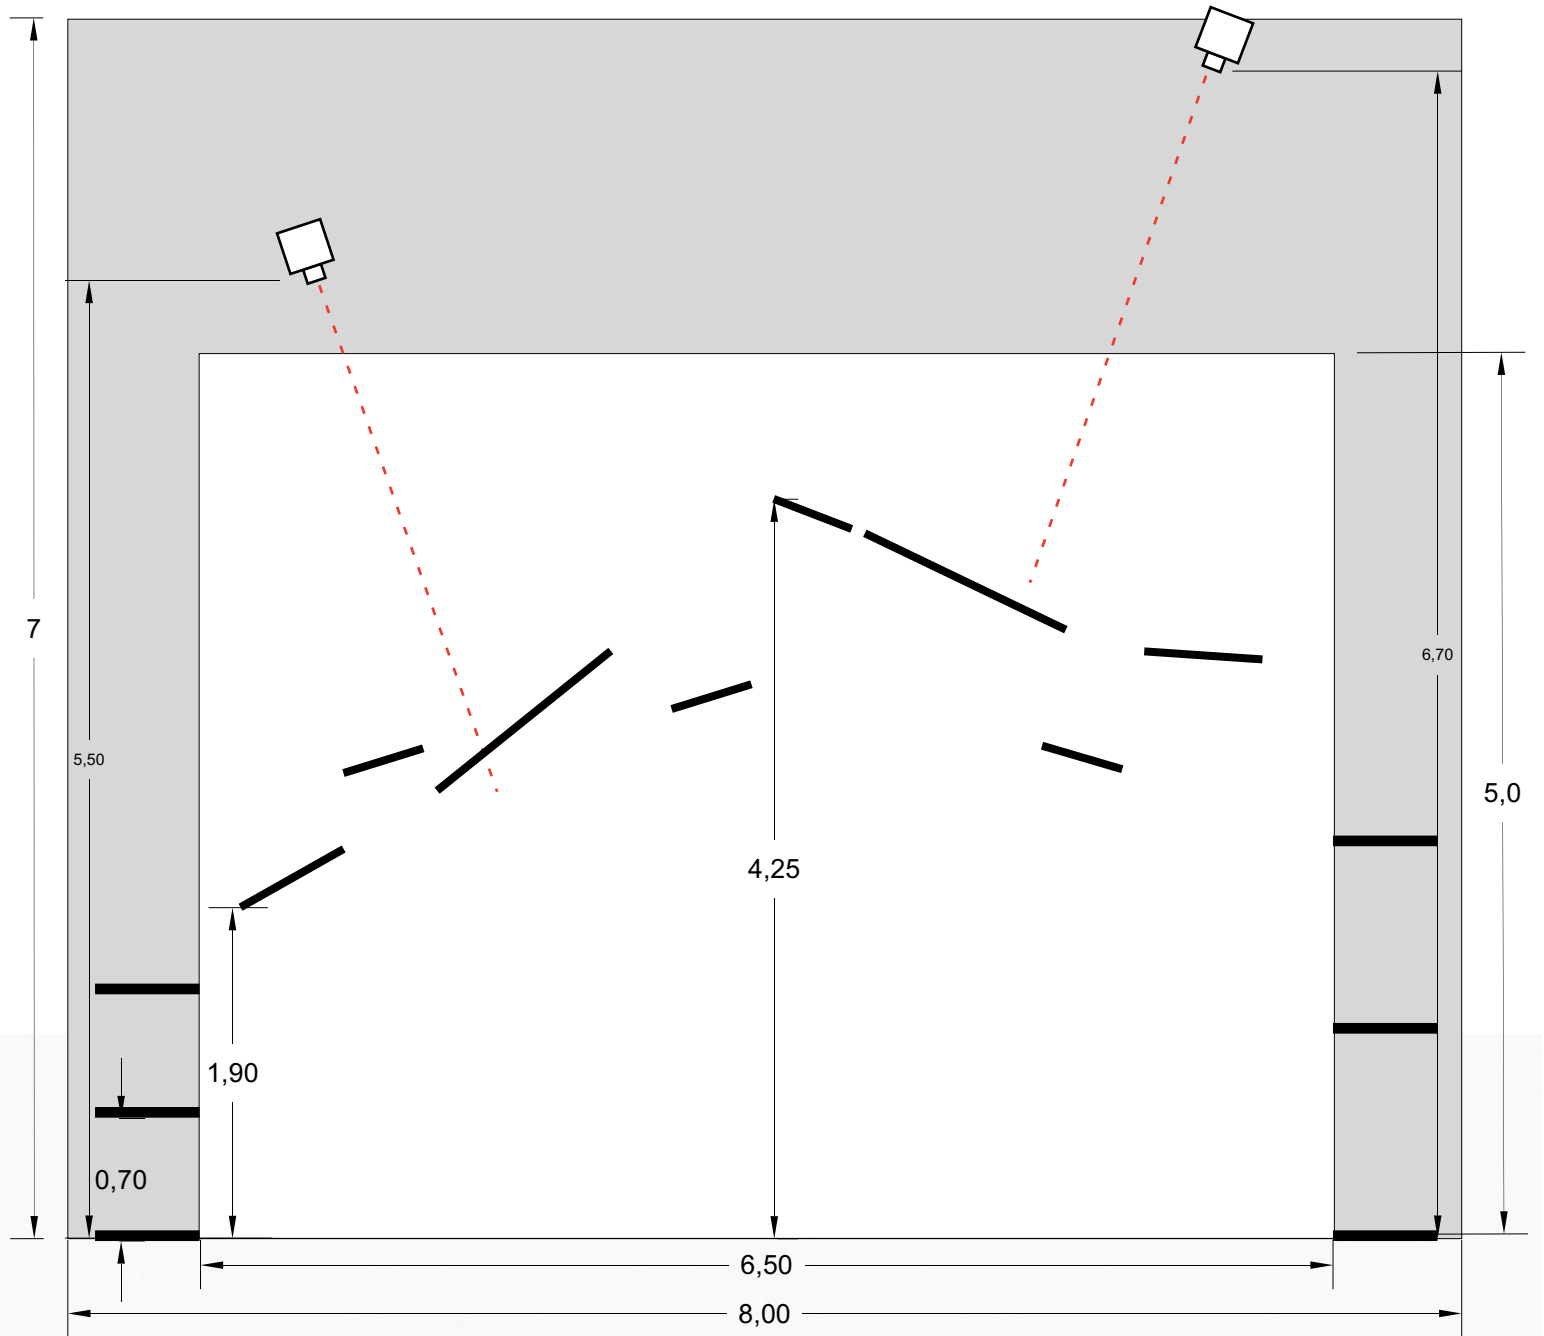

ce matin la neige

lumière

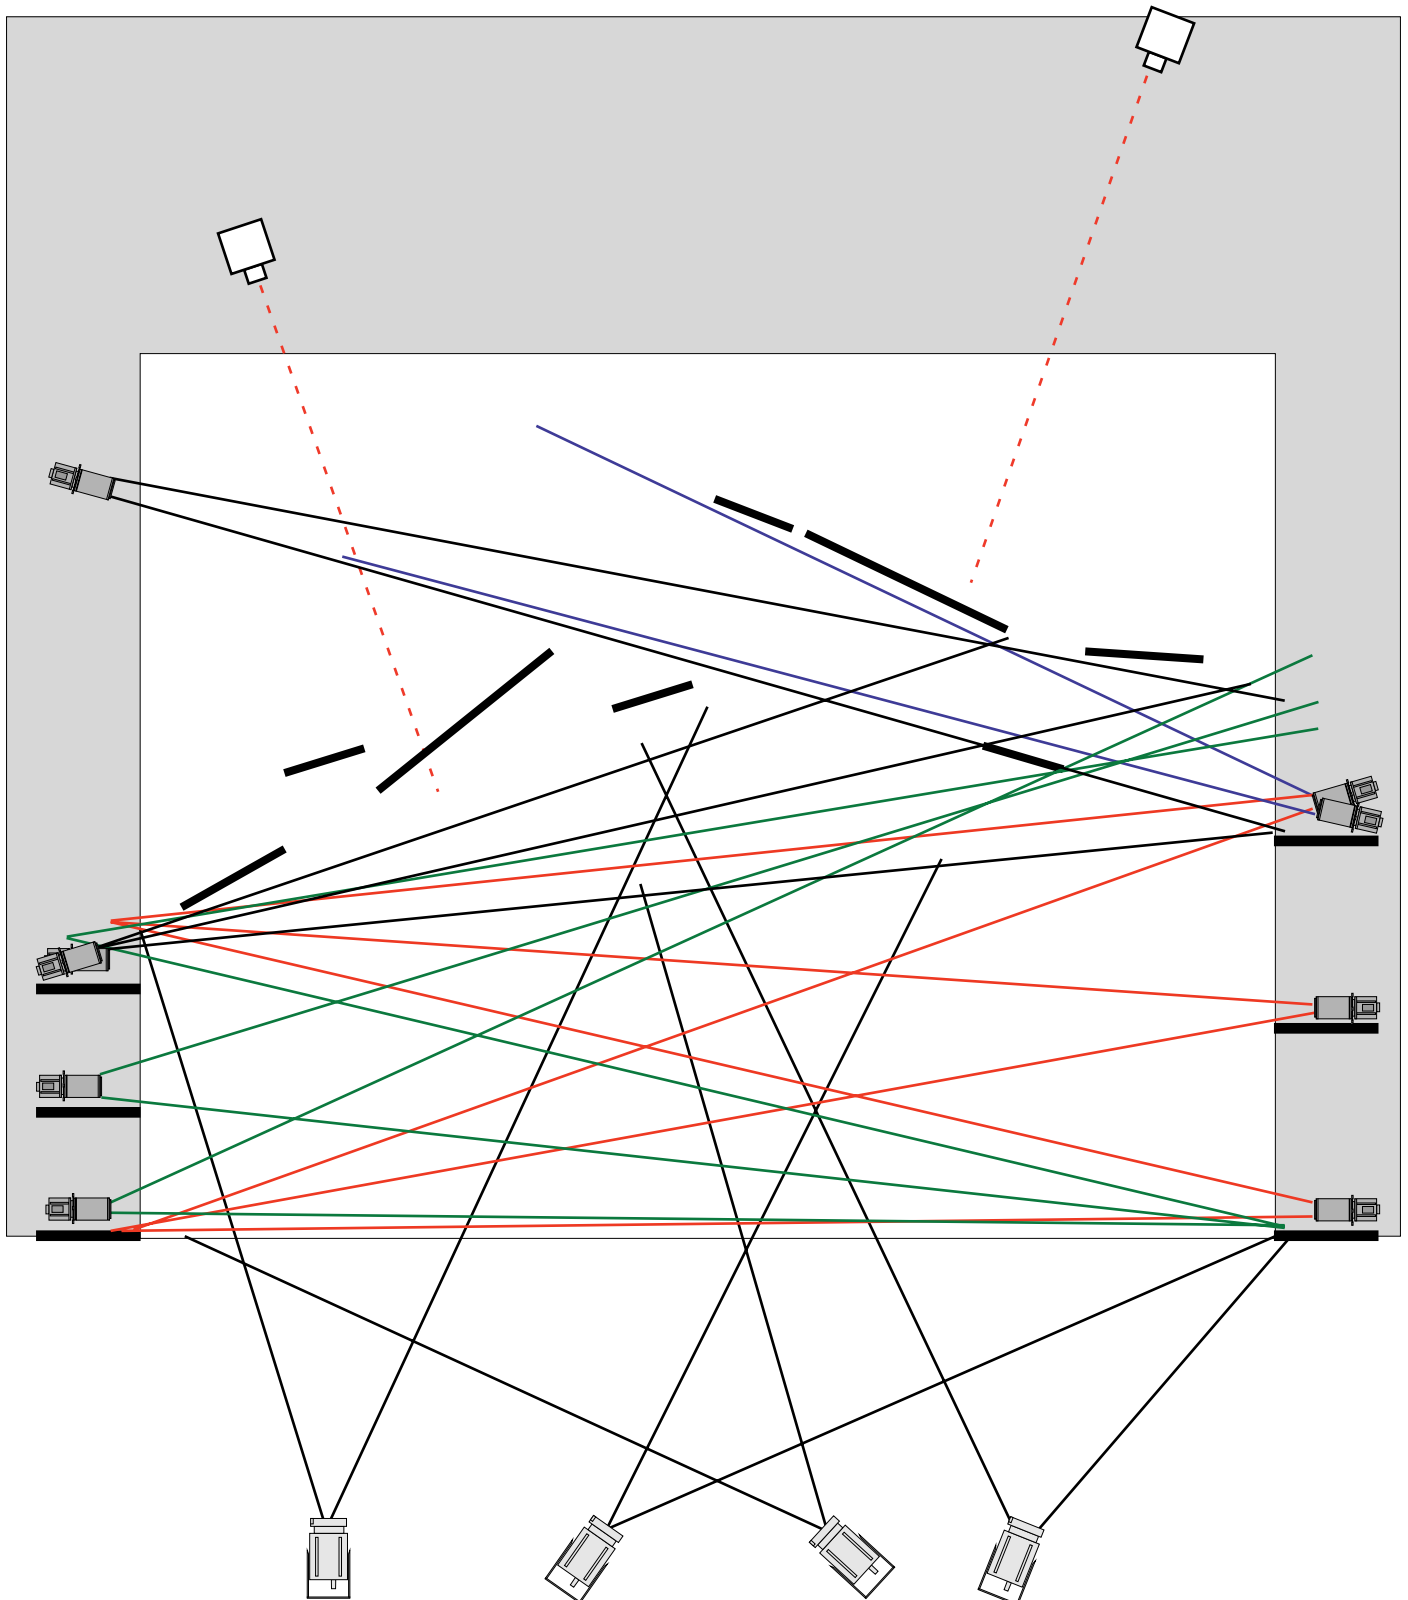

lumière :
9 découpes type ETC 650W jr
ou
3 minidécoupes
6 barres de LEDs

4 PC 650W
1 gradateur 24 circuits
cable dmx

ce matin la neige

video

images :
surfaces de projection:
largeur 3m, hauteur 2.5m




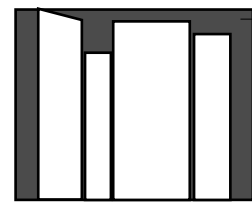


image ratio 4:3

zone perdue

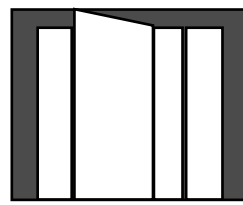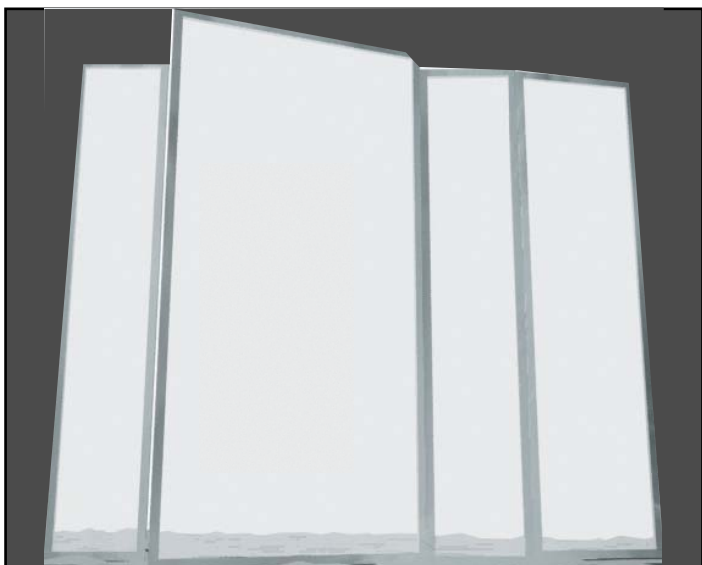

VP jardin

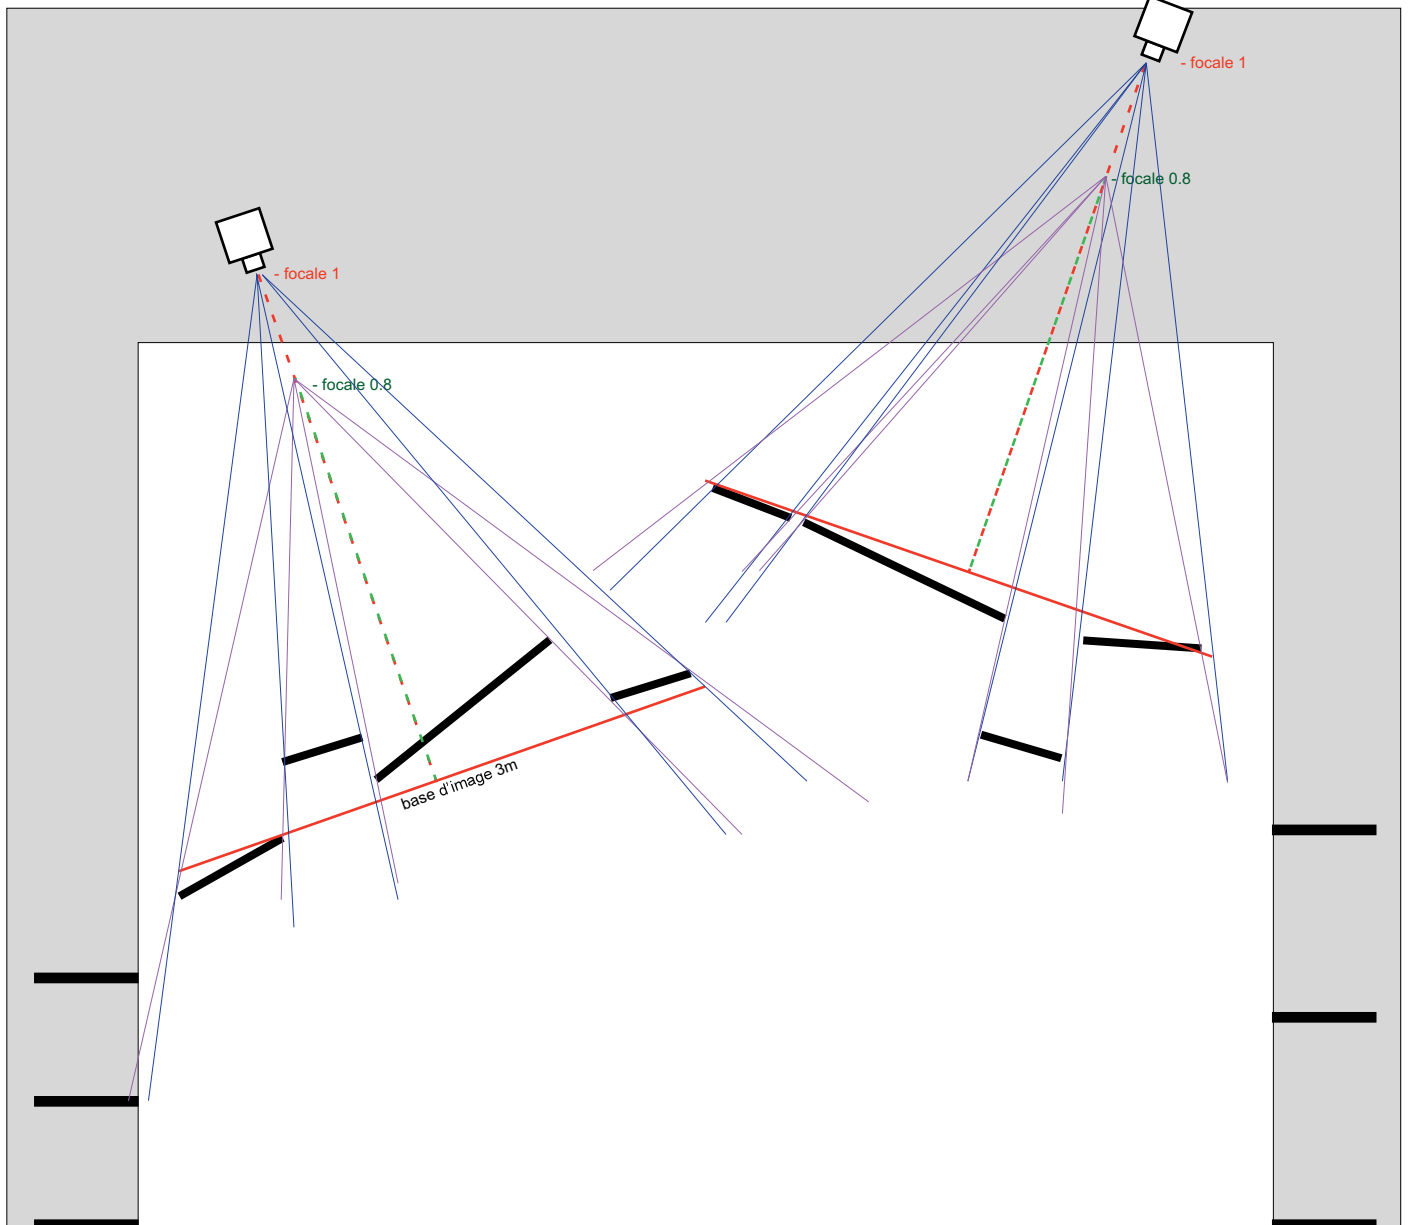

VP cour